


F

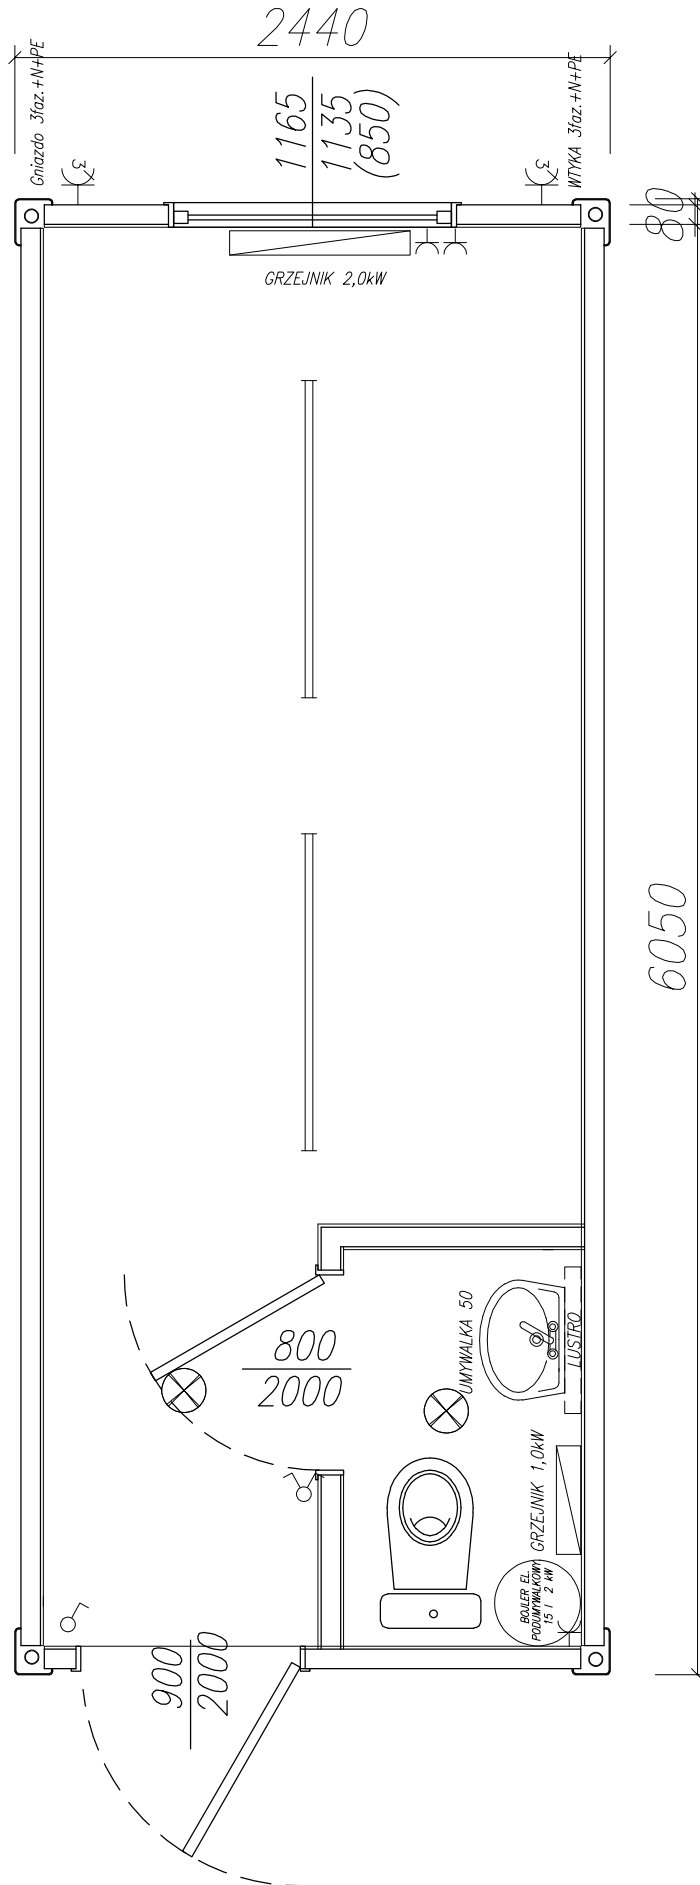

PRAWA AUTORSKIE DOTYCZĄCE TEGO RYSUNKU SĄ WŁASNOŚCIĄ FIRMY KAN-BUD SP. Z O.O., KAKOLEWO, UL. GOSTYŃSKA 9, 64-113 OSIECZNA. NIŻEJSZY RYSUNEK NIE MOŻE BYĆ KOPIOWANY ANI UDOSTĘPNIANY BEZ UZGODNIENIA Z W/W FIRMĄ.

Copyright © KAN-BUD Sp. z o.o. POLAND

<p>KAN-BUD KAKOLEWO, GOSTYŃSKA 9 STREET 64-113 OSIECZNA TEL. +48 (65)529-50-09 FAX. +48 (65)529-50-32 POLAND www.kan-bud.com</p>	<p>Northgate Industries Ltd. 12345-121 STREET (YELLOWHEAD TRAIL) EDMONTON, ALBERTA T5L 4Y7 TEL. (780)448-9222 FAX. (780)454-7900 CANADA www.northgateindustries.com</p>	<p>Client (Klient): KAN-BUD</p>	<p>Designed (Projektował): L. ZBIORCZYK</p>	<p>Prepared (Opracował): L. ZBIORCZYK</p>	<p>Date (Data): 21.10.2016</p>	<p>Signature (Podpis): <i>[Signature]</i></p>
		<p>Project (Projekt): ZAPLECZE KONTENEROWE</p>	<p>Date (Data): 21.10.2016</p>	<p>Checked (Sprawdził): J. STANISZEWSKI</p>	<p>Date (Data): 21.10.2016</p>	<p>Signature (Podpis): <i>[Signature]</i></p>
<p>Project Description (Opis Projektu): RZUT PRZYZIEMIA</p>		<p>Scale (Skala): N.T.S.</p>	<p>Order No. (Nr zlecenia):</p>	<p>Project Finish Date (Termin Wykonania):</p>	<p>Contract Number (Numer umowy):</p>	
<p>Title No./Drawing (Nr Pliku/Rysunku):</p>		<p>Offer No. (Numer Oferty):</p>	<p>Rev. (Zmiana): -</p>			