



# H

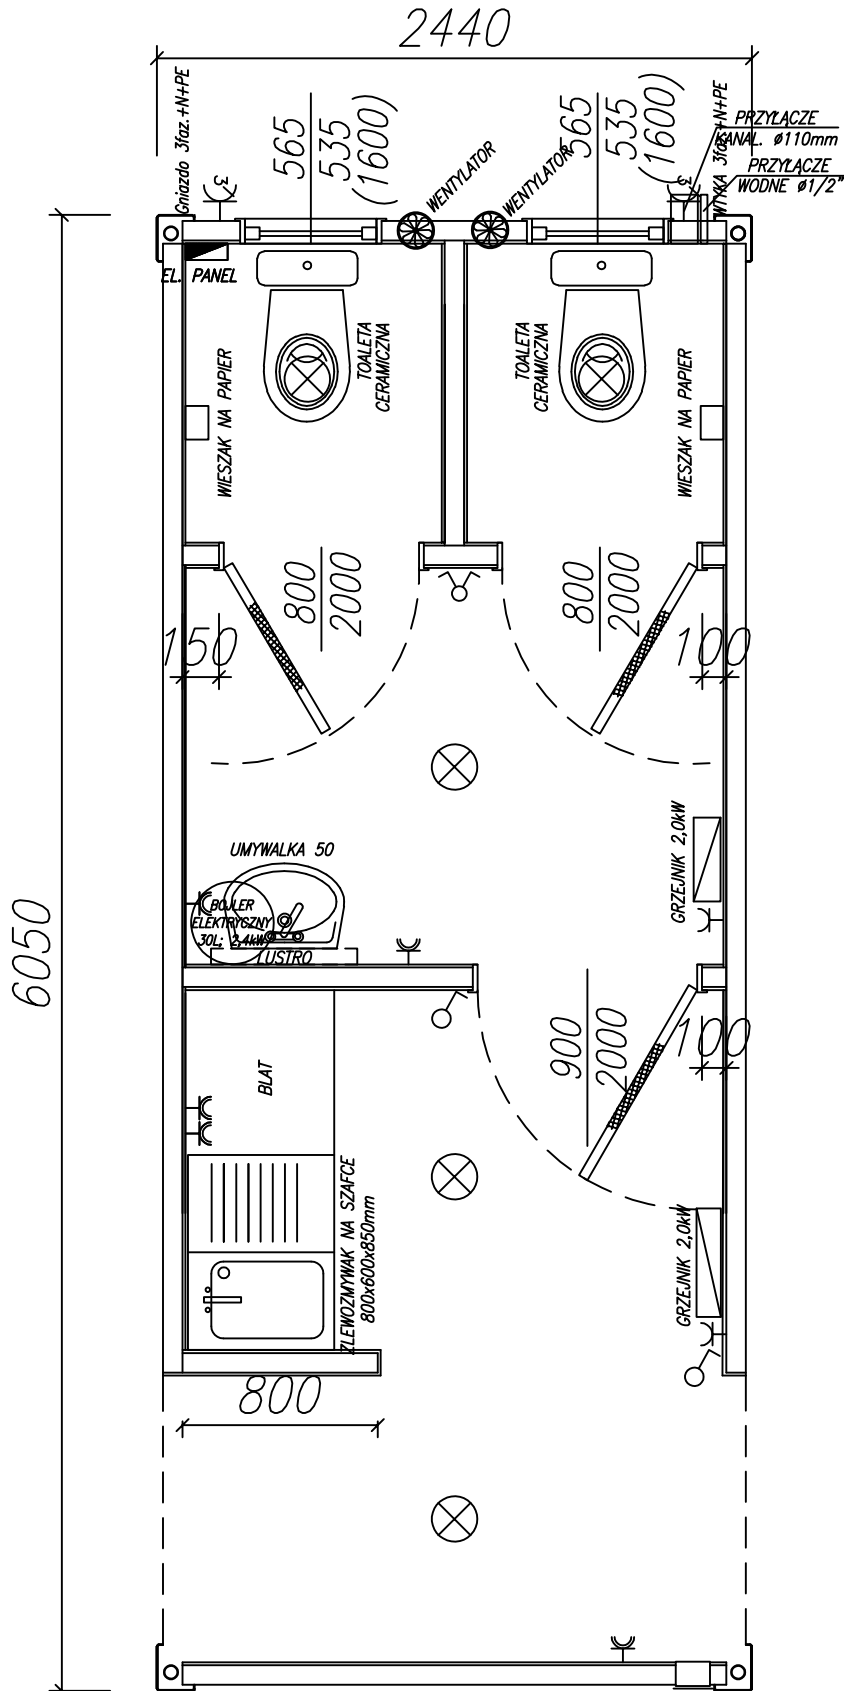

## KONTENER SANITARNY Z ANEKSEM KUCHENNYM

PRAWA AUTORSKIE DOTYCZĄCE TEGO RYSUNKU SĄ WŁASNOŚCIĄ FIRMY KAN-BUD SP. Z O.O., KAKOLEWO, UL. GOSTYŃSKA 9, 64-113 OSIECZNA. NIEMOŻE RYSUNEK TEN BYĆ KOPIONY ANI UDOSTĘPNIANY BEZ UZGODNIENIA Z W/W FIRMĄ.

Copyright © KAN-BUD Sp. z o.o. POLAND

 <b>KAN-BUD</b> KAKOLEWO, GOSTYŃSKA 9 STREET 64-113 OSIECZNA TEL. +48 (65)529-50-09 FAX. +48 (65)529-50-32 POLAND www.kan-bud.com	 <b>Northgate</b> Industries Ltd. 12345-121 STREET (YELLOWHEAD TRAIL) EDMONTON, ALBERTA T5L 4T7 TEL. (780)448-9222 FAX. (780)454-7900 CANADA www.northgateindustries.com
---	---

Client (Klient):	KAN-BUD		
Designed (Projektował):	L. ZBIORCZYK	Approved (Opracował):	L. ZBIORCZYK
Project (Projekt):	ZAPLECZE KONTENEROWE	Date (Data):	21.10.2016
Scale (Skala):	N.T.S.	Project Finish Date (Termin Wykonania):	21.10.2016
File No./Drawing (Nr Plaku/Rysunku):		Other No. (Numer Oferty):	
Project Description (Opis Projektu):	RZUT PRZYZIEMIA		
Signature (Podpis):		Signature (Podpis):	<i>[Signature]</i>
Contract Member (Numer umowy):		Contract Member (Numer umowy):	