J

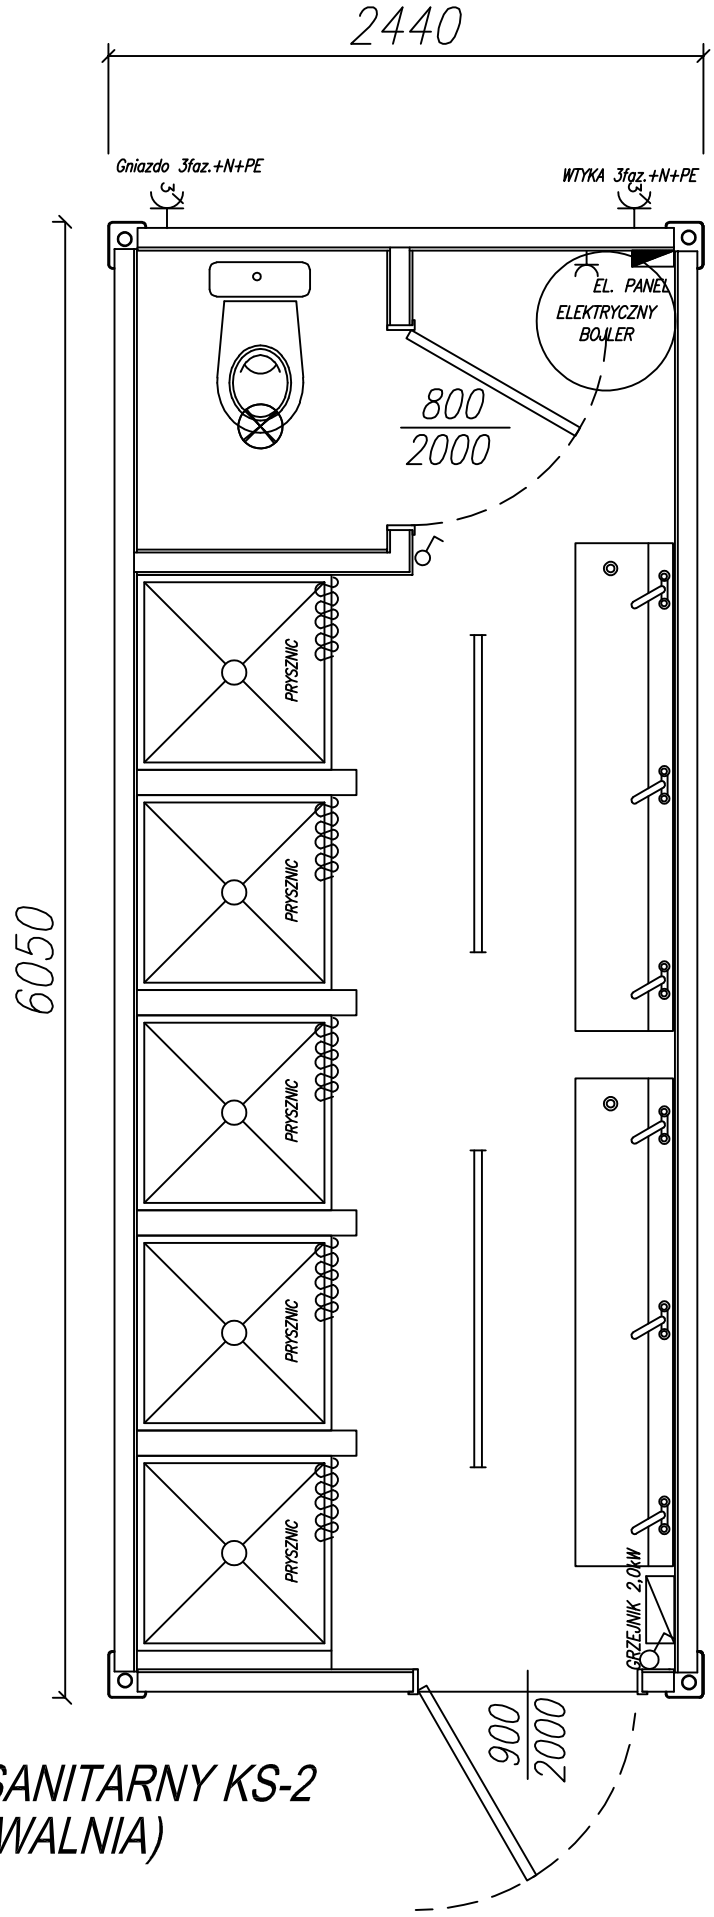

KONTENER SANITARNY KS-2 (UMYWALNIA)

PRAWA AUTORSKIE DOTYCZĄCE TEGO RYSUNKU SĄ WŁASNOŚCIĄ FIRMY KAN-BUD SP. Z O.O., KĄKOLEWO, UL. GOSTYŃSKA 9, 64-113 OSIECZNA NINIEJSZY RYSUNEK NIE MOŻE BYĆ KOPIOWANY ANI UDOSTĘPNIANY BEZ UZGODNIENIA Z w/w FIRMĄ

Copyright © KAN-BUD Sp. z o.o. POLAND

KAN-BUD®
KAKOLEWO, GOSTYNSKA 9 STREET
64-113 OSIECZNA
TEL. +48 (65)529-50-09
FAX. +48 (65)529-50-32
POLAND
www.kan-bud.com

Northgate Industries Ltd.
12345-121 STREET (YELLOWHEAD TRAIL)
EDMONTON, ALBERTA T5L 4Y7
TEL. (780)448-9222
FAX.(780)454-7900
CANADA
www.northgateindustries.com

Client: (Klient:) KAN-BUD	Designed: (Projektowat:) L.ZBIORCZYK	Prepared: (Opracował:) L.ZBIORCZYK	Date: (Data:) 21.10.2016	Signature: (Podpis:)	
Project: (Projekt:) ZAPLECZE KONTENEROWE	Date: (Data:) 21.10.2016	Checked: (Sprawdził:) J.STANISZEWSKI	Date: (Data:) 21.10.2016	Signature: (Podpis:)	
Project Description: (Opis Projektu:) RZUT PRZYZIEMIA	Scale: (Skala:) N.T.S.	Order No: (Nr zlecenia:)	Project Finish Date: (Termin Wykonania:)	Contract Number: (Numer umowy:)	
	File No./Drawing: (Nr Pliku/Rysunku:)		Offer No.: (Numer Oferty:)	Rev.: (Zmiana:) -	